



Verriegelungen 6-kant
SW 17

Unterkonstruktion KL D
400 kN

Edelstahl-Gasdruckfedern
als Öffnungshilfe



Zuklappsicherung

Edelstahl Scharniere

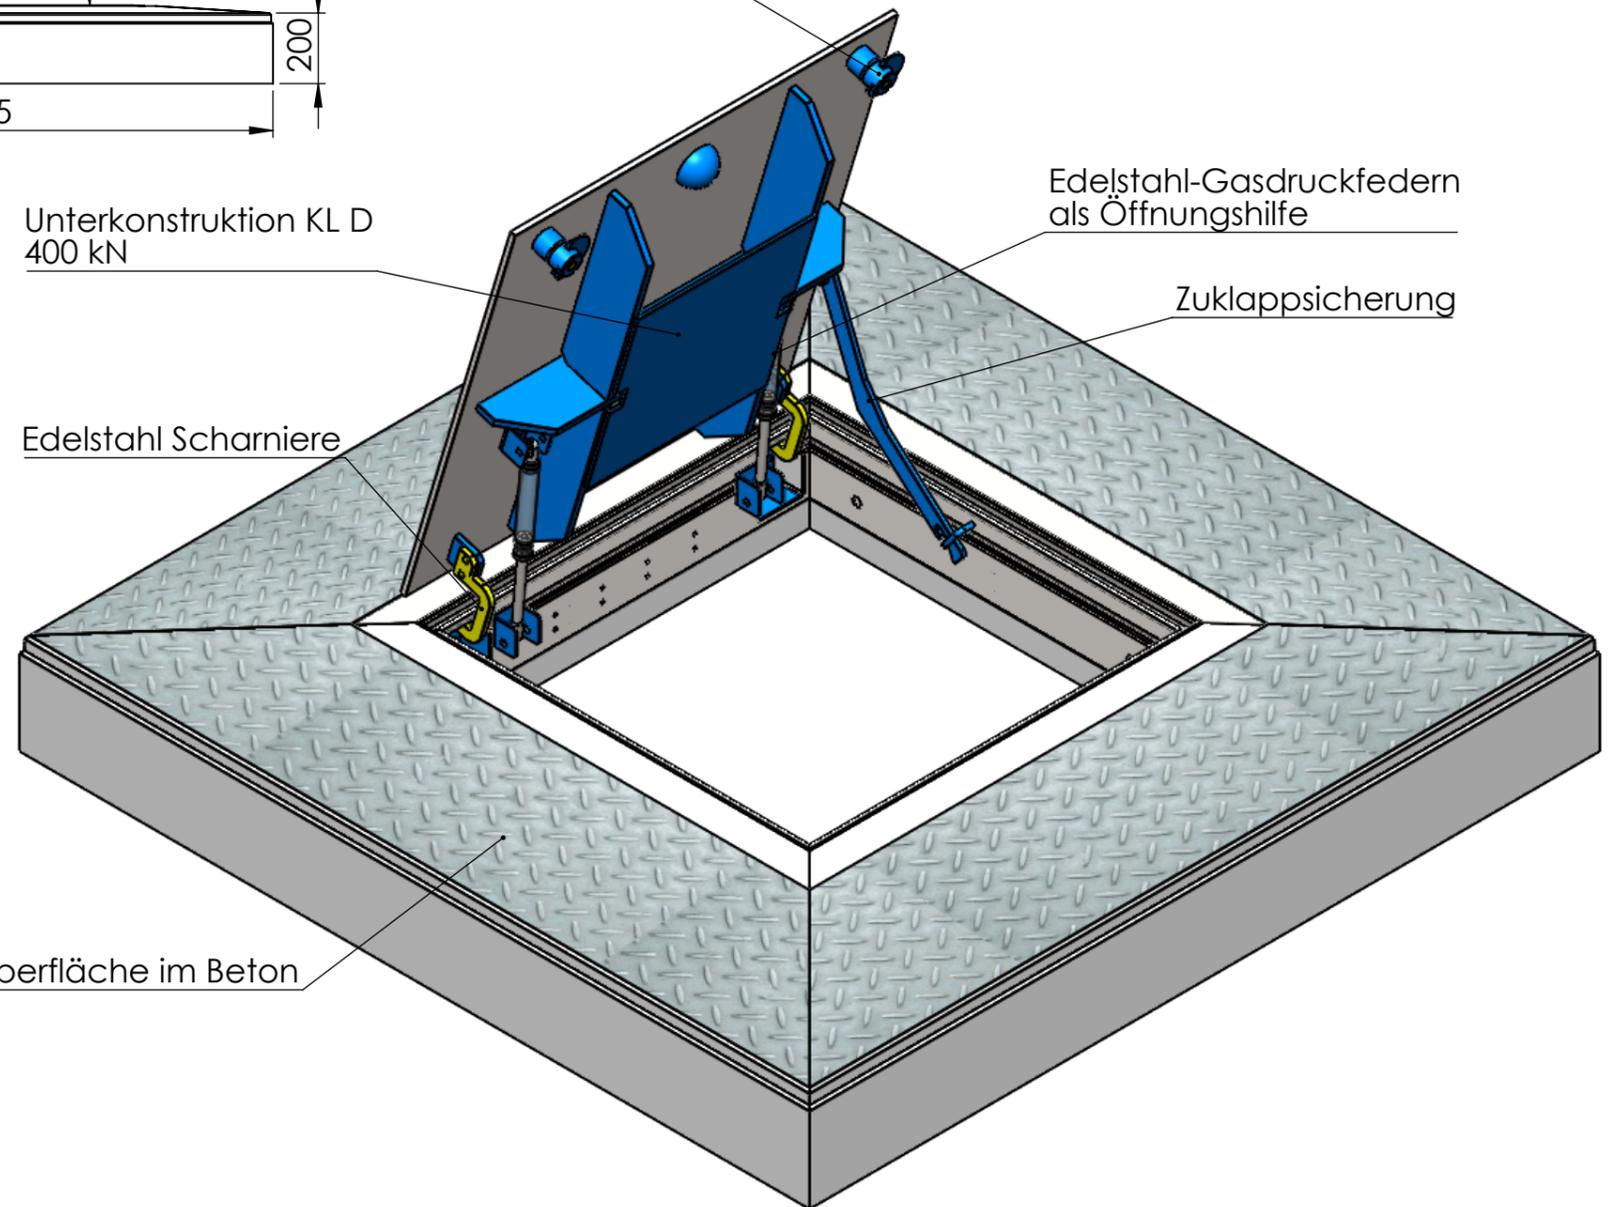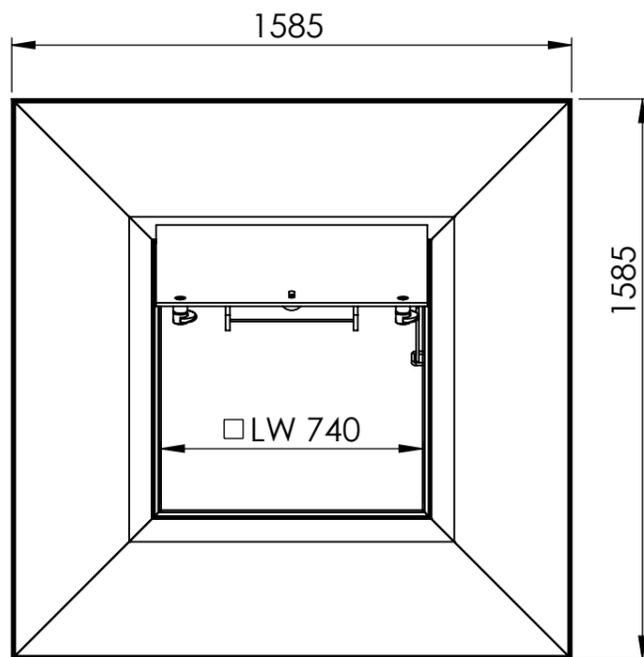

Tränenoberfläche im Beton

Rev	Änderung	Datum	Name	Firma:	Titel:		Revision:
A		16.09.2019	CH	 SKG UMWELTECHNIK GmbH & Co. KG Schottlandstraße 6 D-58675 Hemer	TB Welser LW 740x740 mm		A
					Kl. D, bodeneben, 2 Ver.		
				Name:	Datum:	Nummer: ---	
			Erstellt:	CH	30.07.2019	Gewicht: 1084.02	Material:
			Freigegeben:	CH	16.09.2019		
			Status:	FREIGEgeben		Datei: Übersicht 740 bodeneben	Maßst.: 1:10
						Format: A3	Blatt: 1/2

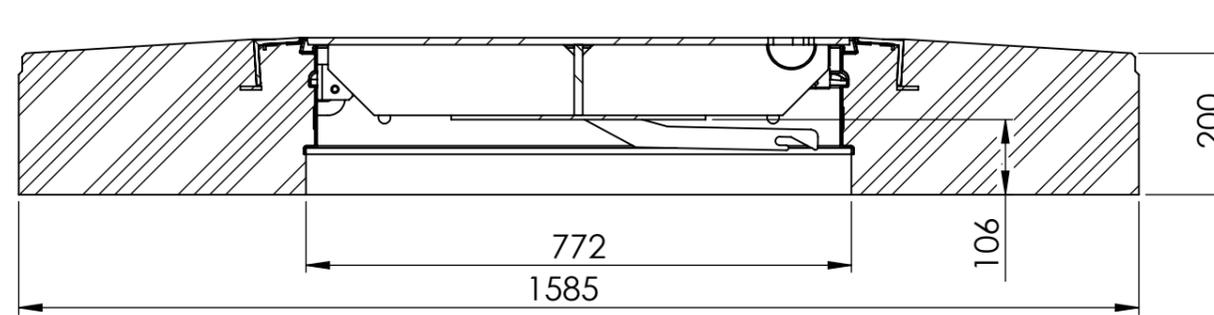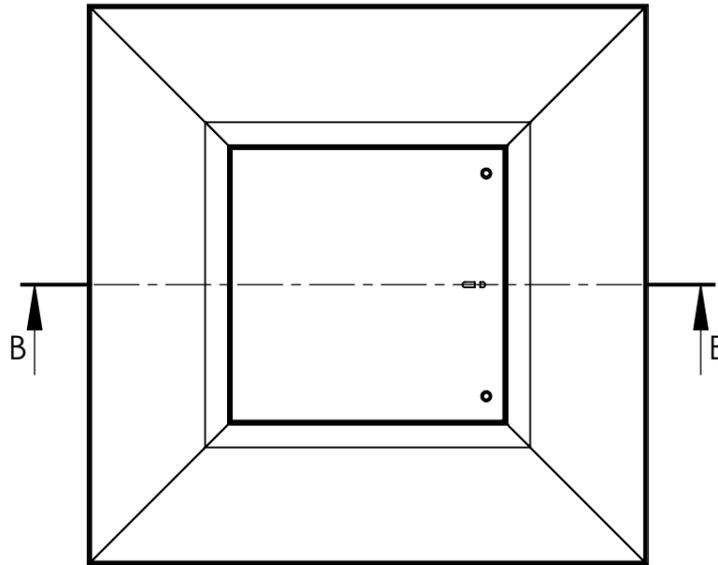

B-B (1 : 10)

Rev	Änderung	Datum	Name	Firma:		Titel:		Revision:
A		16.09.2019	CH	 SKG UMWELTECHNIK GmbH & Co. KG Schottlandstraße 6 D-58675 Hemer		TB Welser LW 740x740 mm		A
						Kl. D, bodeneben, 2 Ver. Nummer: ---		
				Name:	Datum:	Gewicht:	Material:	
				Erstellt:	CH	30.07.2019	1084.02	
				Freigegeben:	CH	16.09.2019		
				Status:	FREIGEgeben		Datei: Übersicht 740 bodeneben	Maßst.: 1:20
							Format: A3	Blatt: 2/2